



HUS TYP 2

HUS 2, 3, 7, 8, 9, 10 OCH 11. 7 STYCKEN.

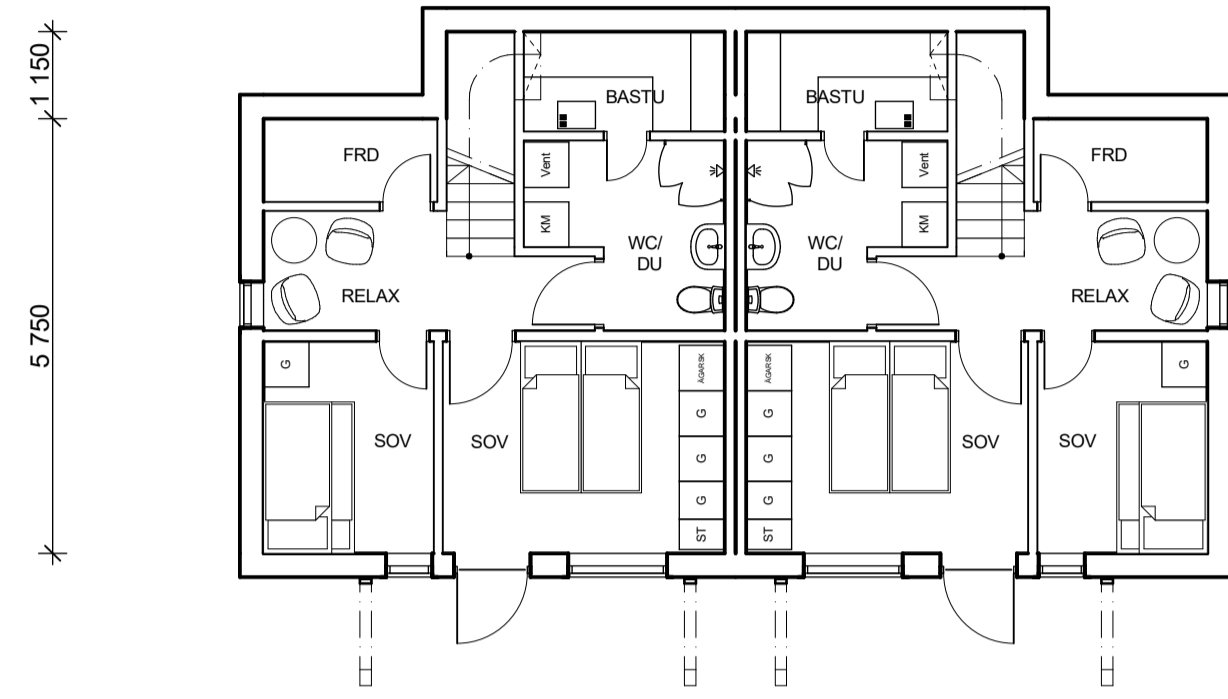


PLAN 1 (SOUTERRÄNG)

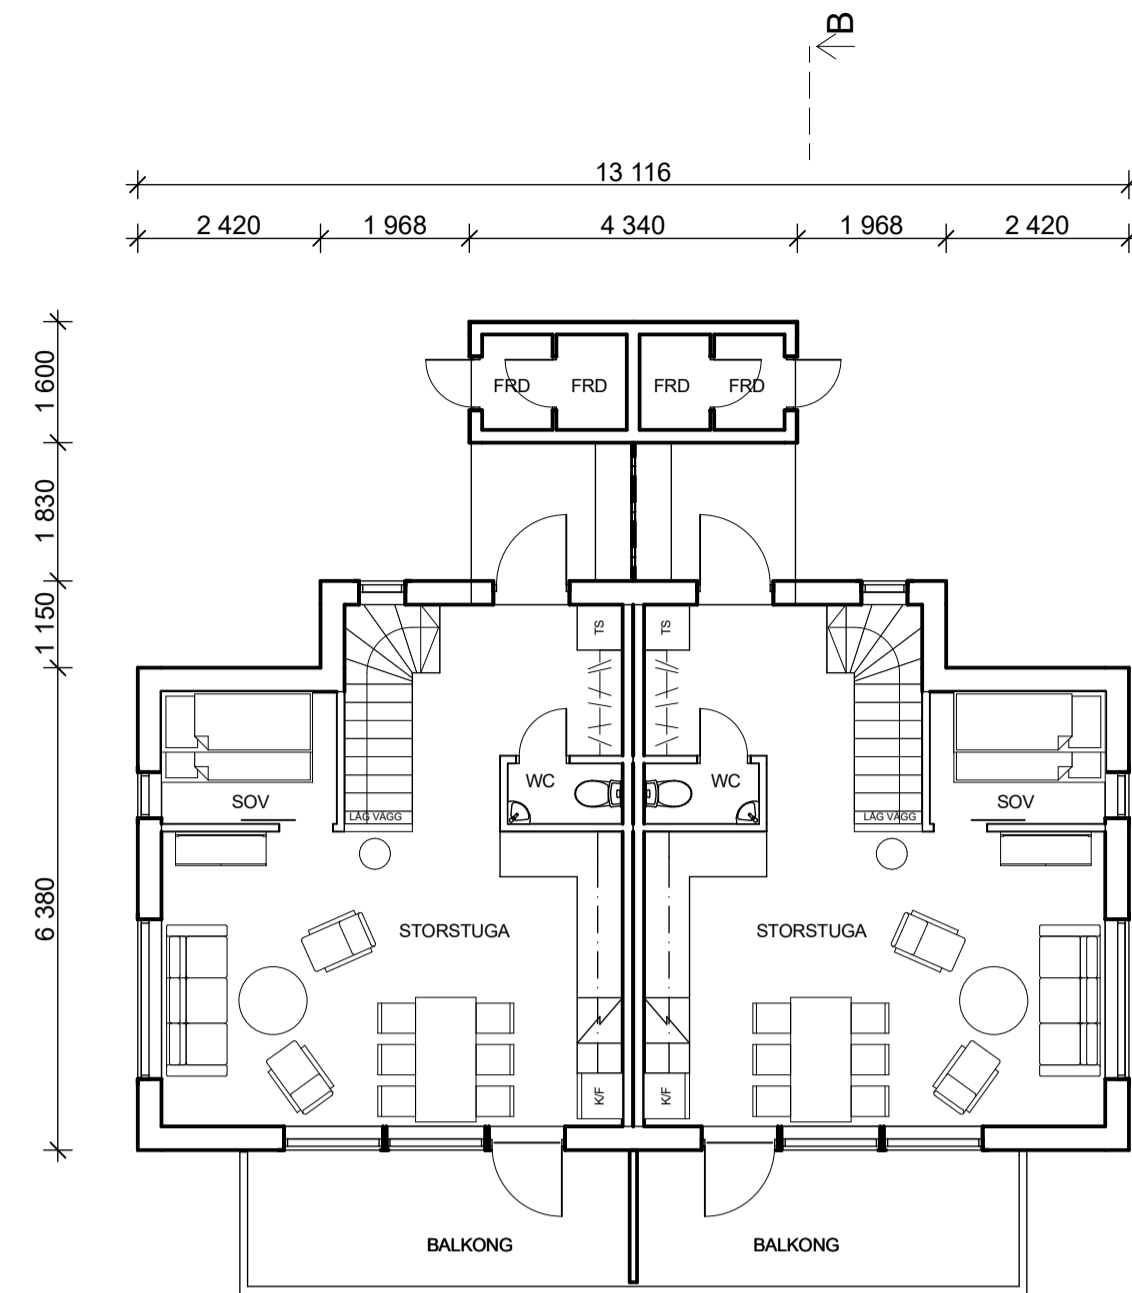


PLAN 2




FASAD 1

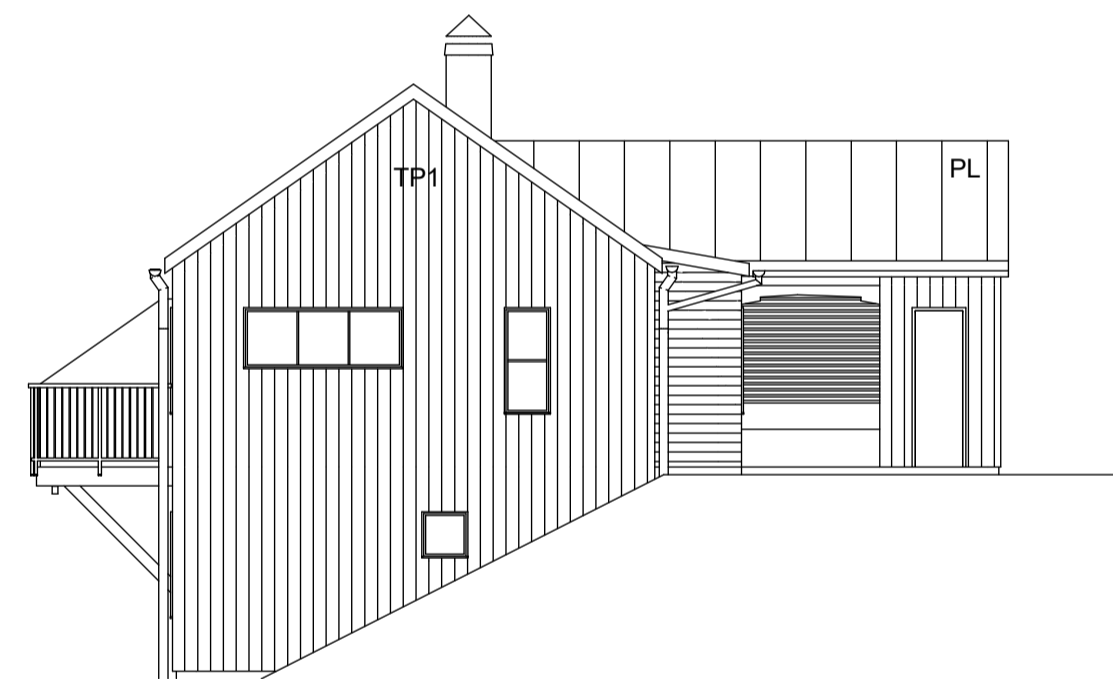

FASAD 2

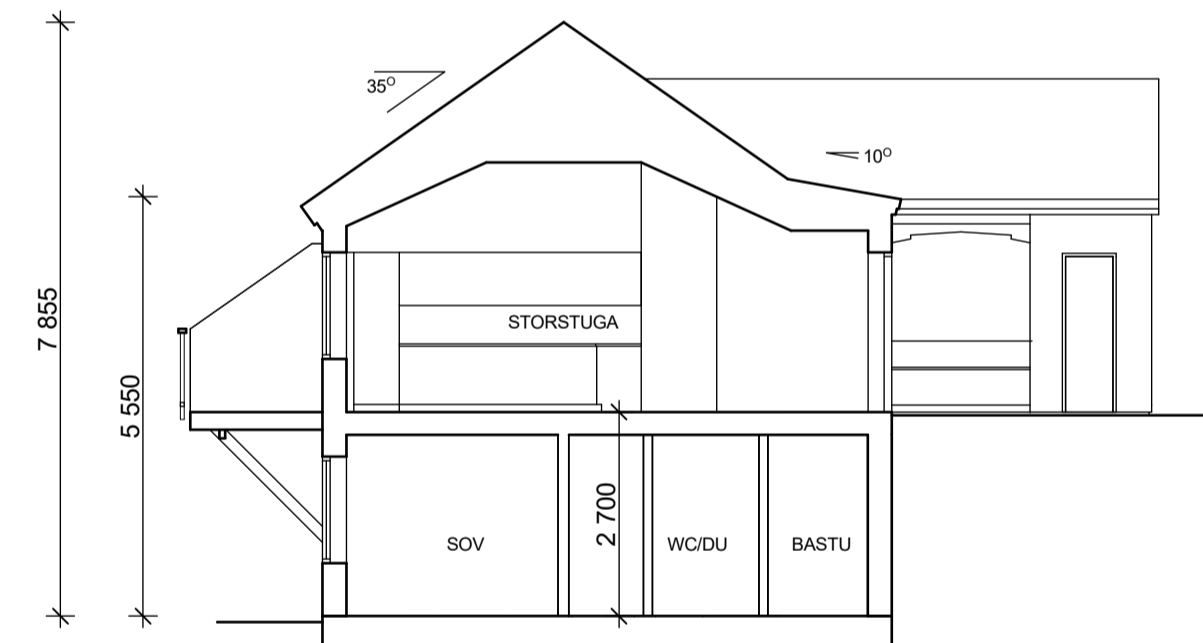

SEKTION B - B

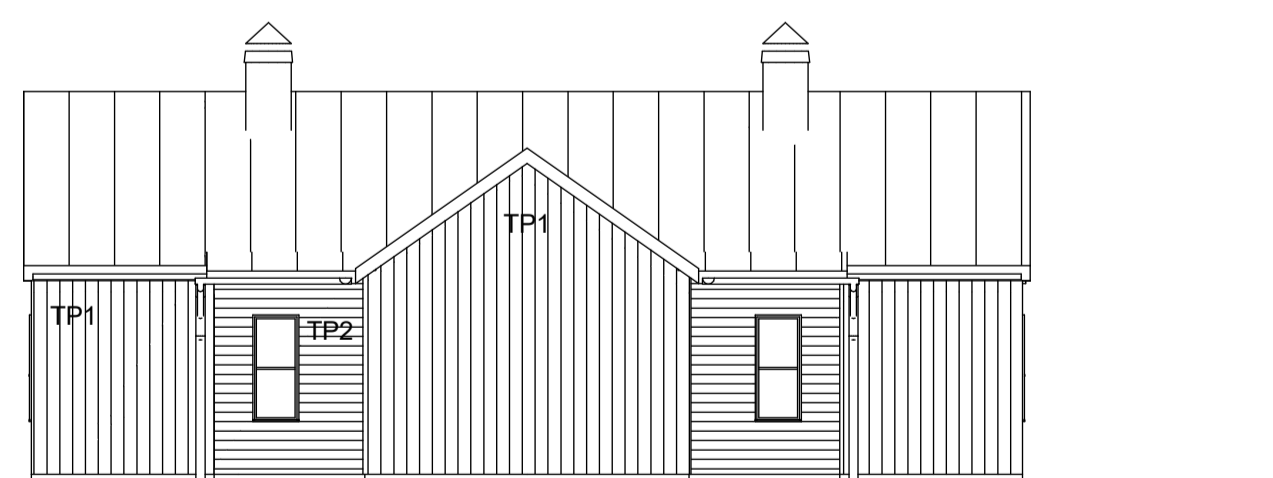

FASAD 3



FASAD 4

SKALA 1:100



FÖRKLARINGAR

TP1	STÅENDE TRÄPANEL
TP2	LIGGANDE TRÄPANEL
T	TORV
PL	PLÅT

KULÖRER:

FASAD	JÄRNVITRIOL
FÖNSTER	GULOCKRA
YTTERDÖRRAR	GULOCKRA
FÖRRÄDSDÖRRAR	GRÅ
TAKPLÅT	GRÅ

BET	ÄNDRING AVSER	DATUM	Sign.
-----	---------------	-------	-------

BYGGLOVSHANDLING

HAMMARNÄS 7:2
ÄRE KOMMUN

FRITIDSHUS
NYBYGGNAD



Gisteråsstrand
Arkitektur AB

GISTERÅS
ERÅS
JOST
RÅND
ARKITEKTUR

LUPPORAG NR 20-3990-407	RITAD AV INSJ	HANDELAGGARE INSJ
DATUM 2020-10-12	ANSVARIG Christel Elvsgård Ekman	

HUS TYP 2
PLANER, SEKTION, FASADER

SKALA (A1-FORMAT) 1:100	NUMMER A40.1-02	BET
----------------------------	---------------------------	-----