



HUS TYP 1


HUS 1, 4, 5 OCH 6. 4 STYCKEN.

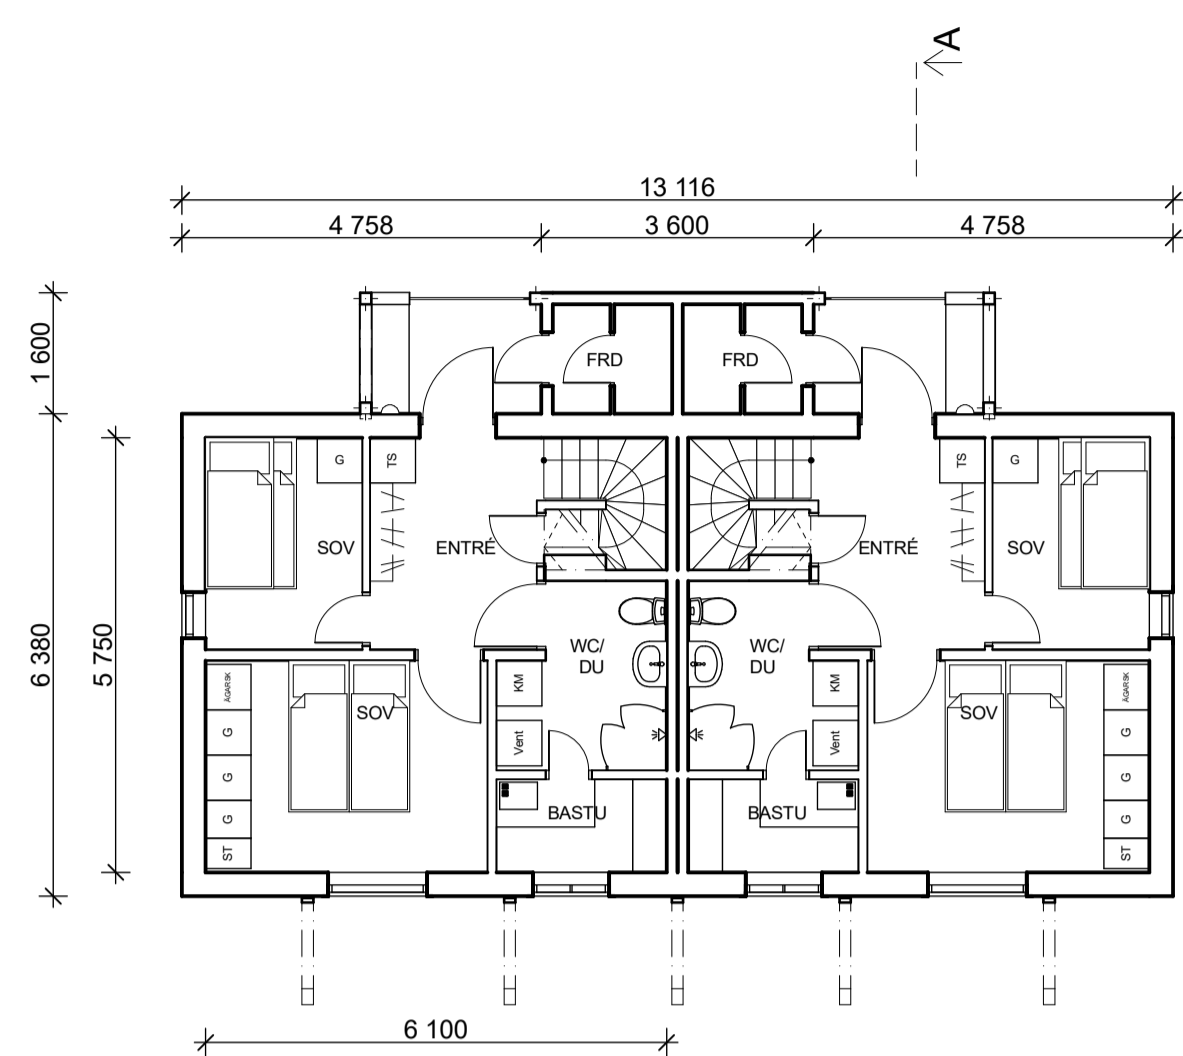


PLAN 1

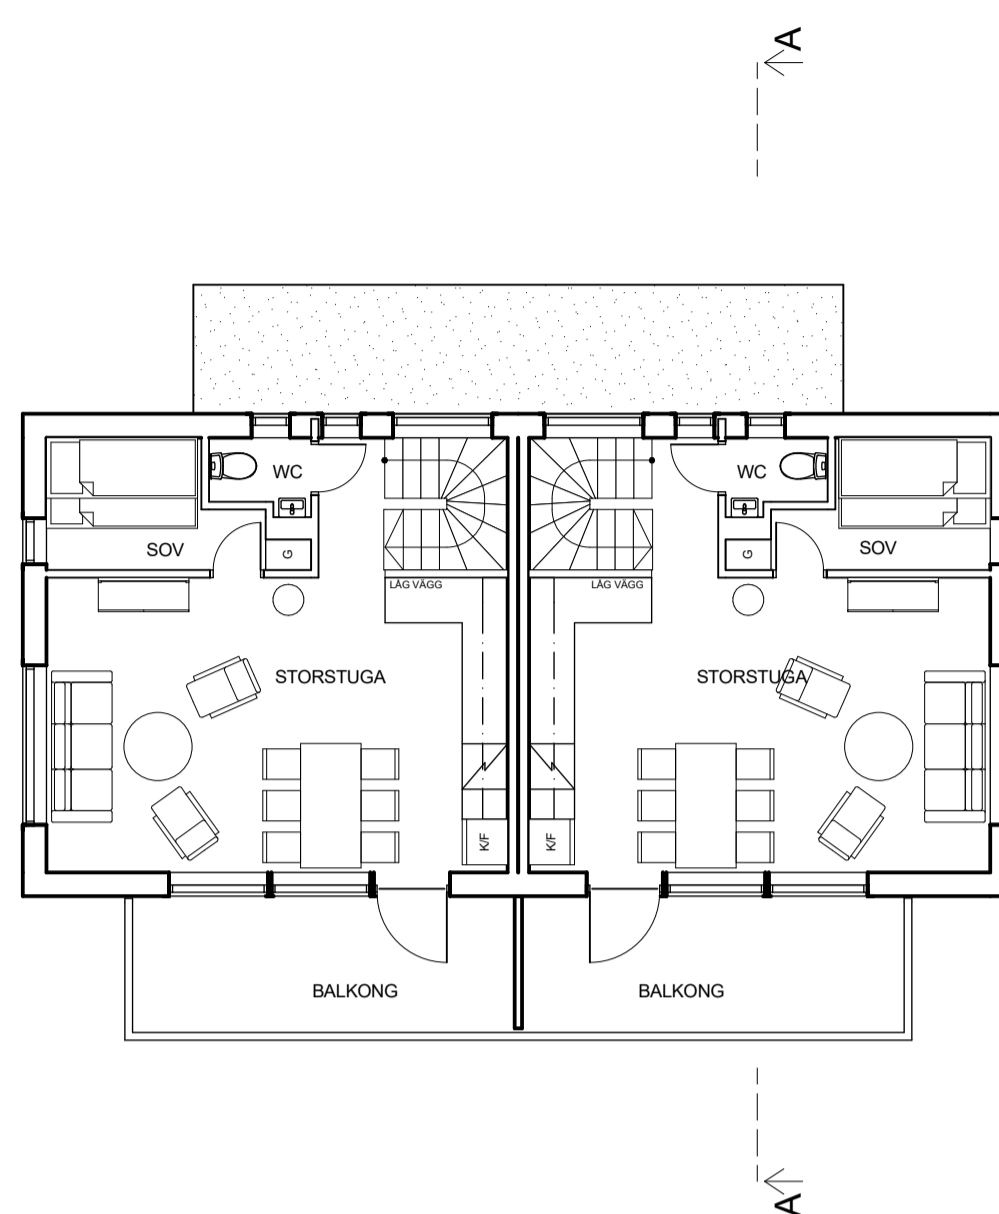


PLAN 2

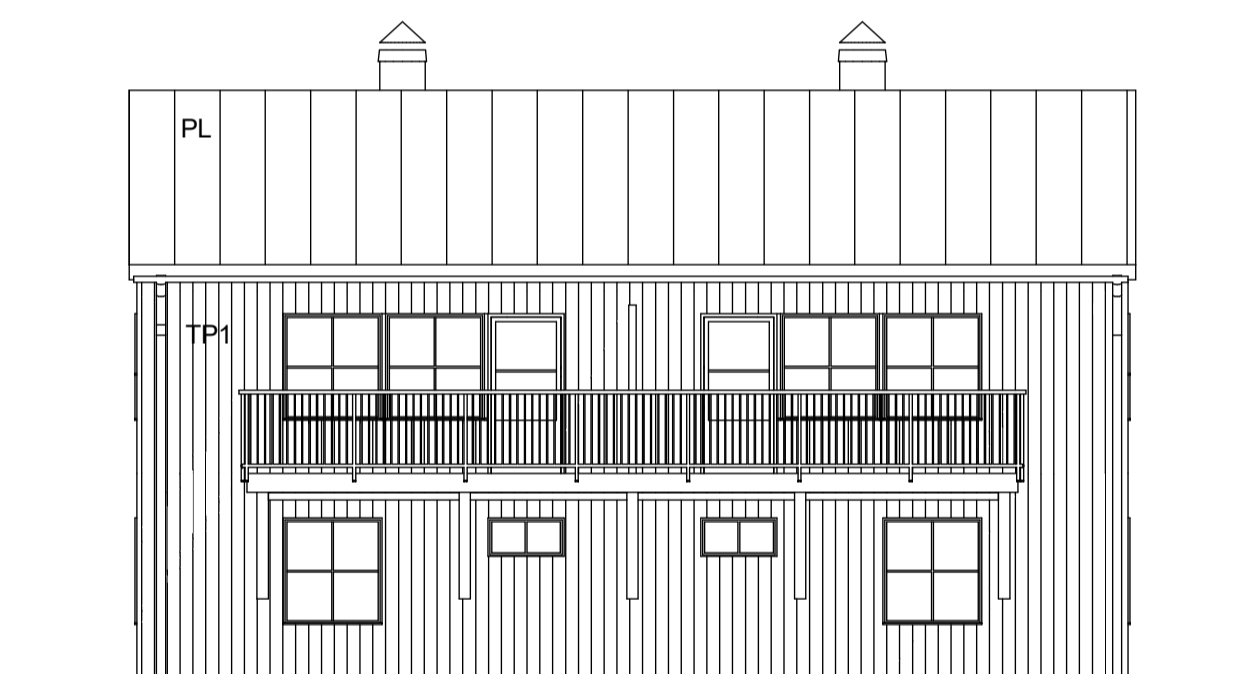


FASAD 1

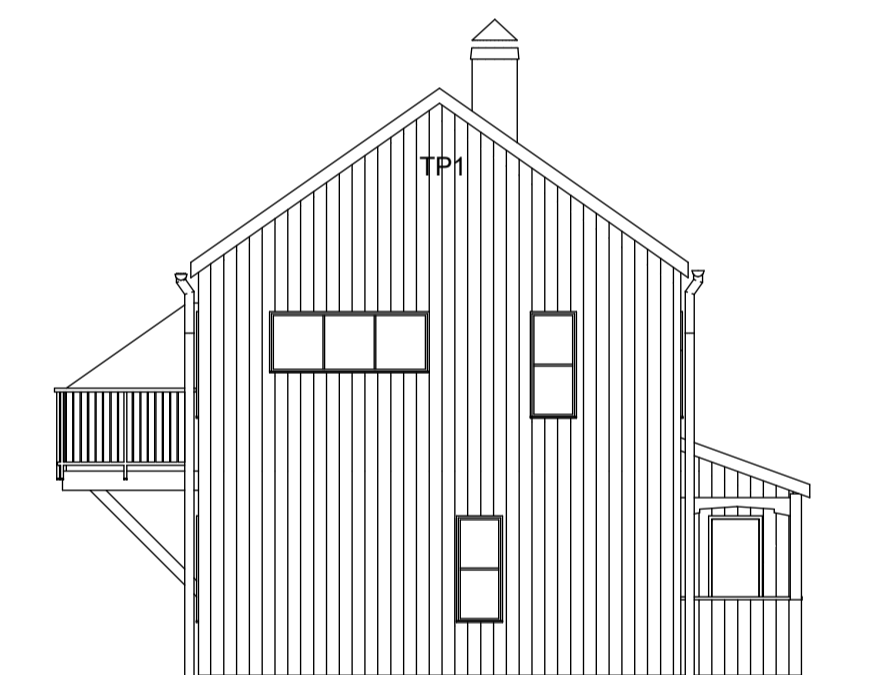


FASAD 2

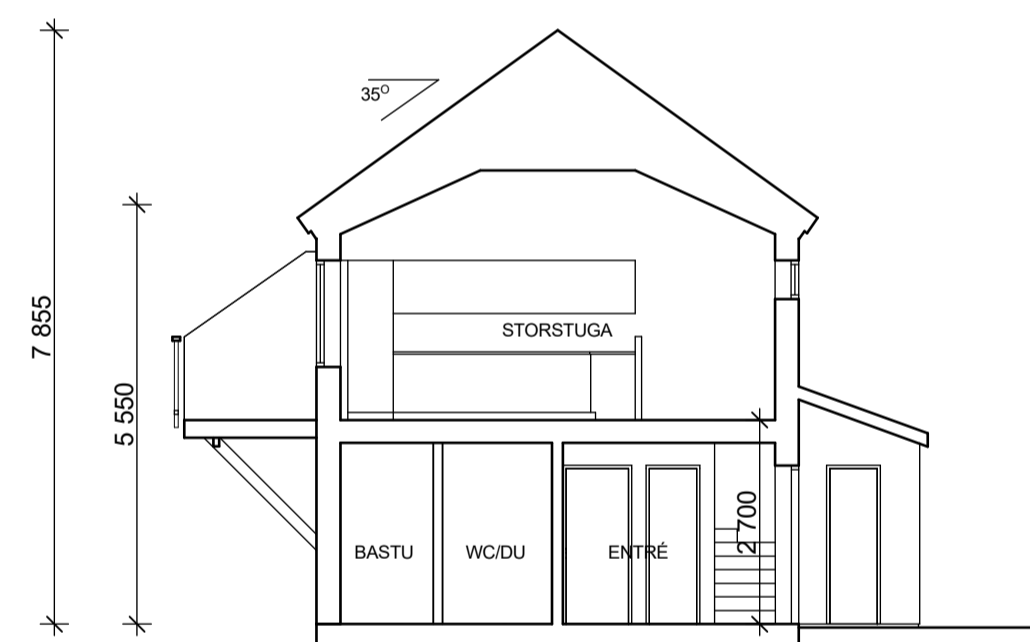

SEKTION A - A

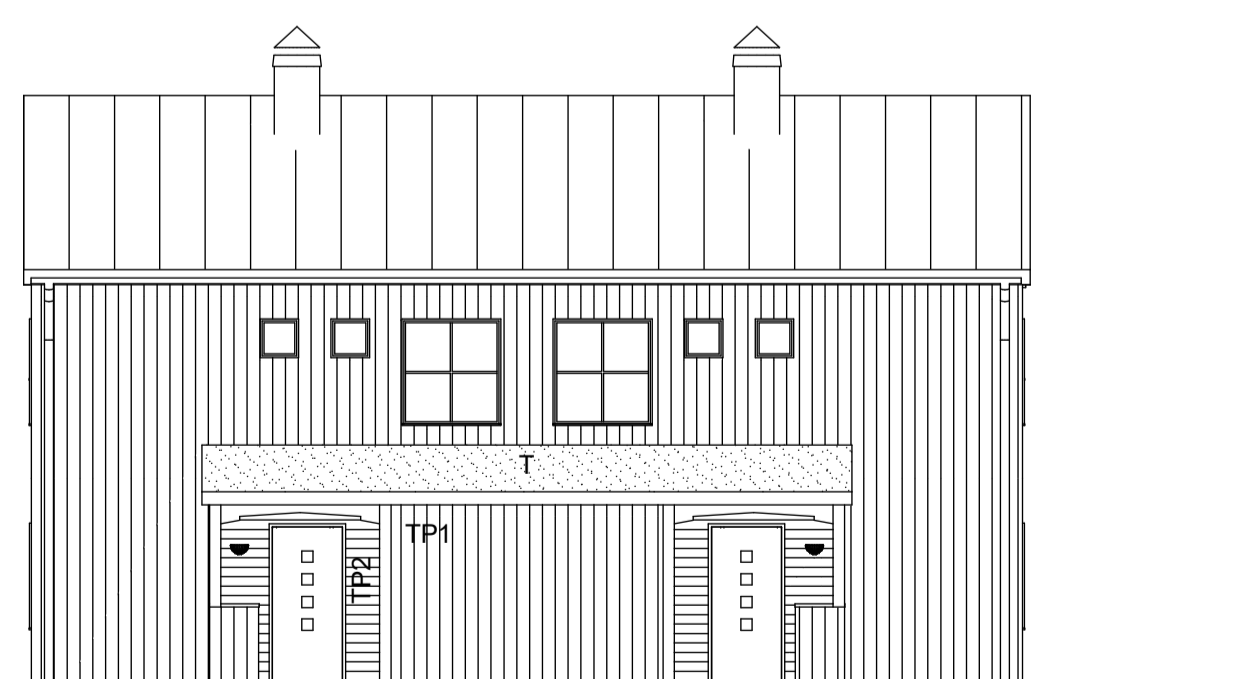


FASAD 3

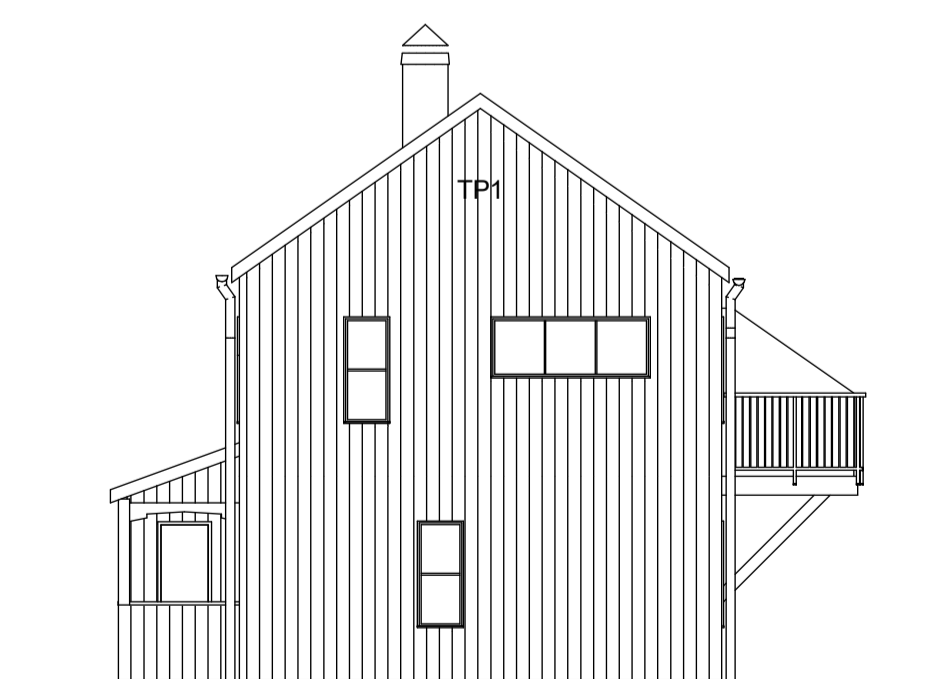

FASAD 4

SKALA 1:100

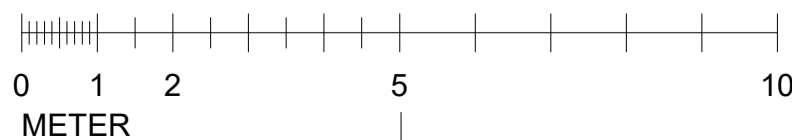

FÖRKLARINGAR

TP1	STÅENDE TRÄPANEL
T	TORV
PL	PLÅT

KULÖRER:

FASAD	JÄRNVITRIOL
FÖNSTER	GULOCKRA
YTTERDÖRRAR	GULOCKRA
FÖRRÄDSDÖRRAR	GRÅ
TAKPLÅT	GRÅ

BET	ÄNDRING AVSER	DATUM	Sign.
-----	---------------	-------	-------

BYGGLOVSHANDLING

HAMMARNÄS 7:2
ÄRE KOMMUN

FRITIDSHUS
NYBYGGNAD



Gisteråsstrand
Arkitektur AB

GISTERÅS
ERÅS
JOST
RÅND
ARKITEKTUR

Akademigatan 4F
831 40 Östersund
063-57 00 90
www.gisterasstrand.se

LUPPORAG NR 20-3990-407	RITAD AV INSJ	HANDLÄGGARE INSJ
DATUM 2020-10-12	ANSVARIG Christel Elvsgård Ekman	

HUS TYP 1
PLANER, SEKTION, FASADER

SKALA (A1-FORMAT) 1:100	NUMMER A40.1-01	BET
----------------------------	---------------------------	-----